
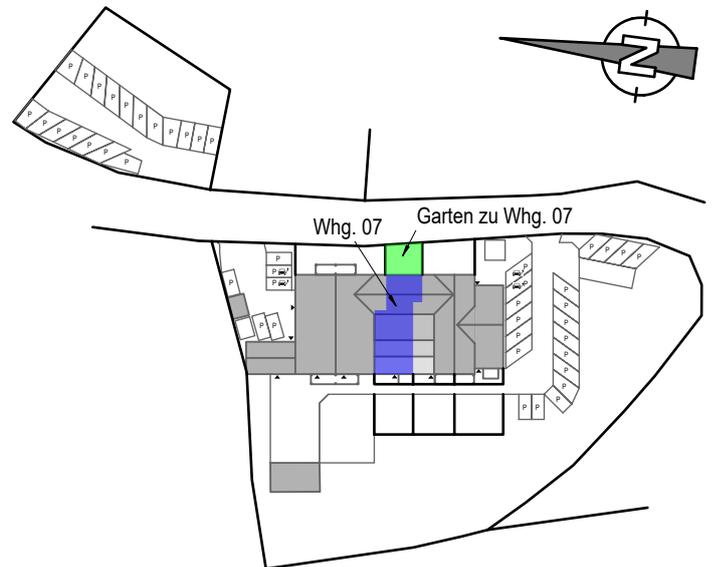


Wohnanlage Ulbering / Wittibreit

Wohnung 07, Erdgeschoss

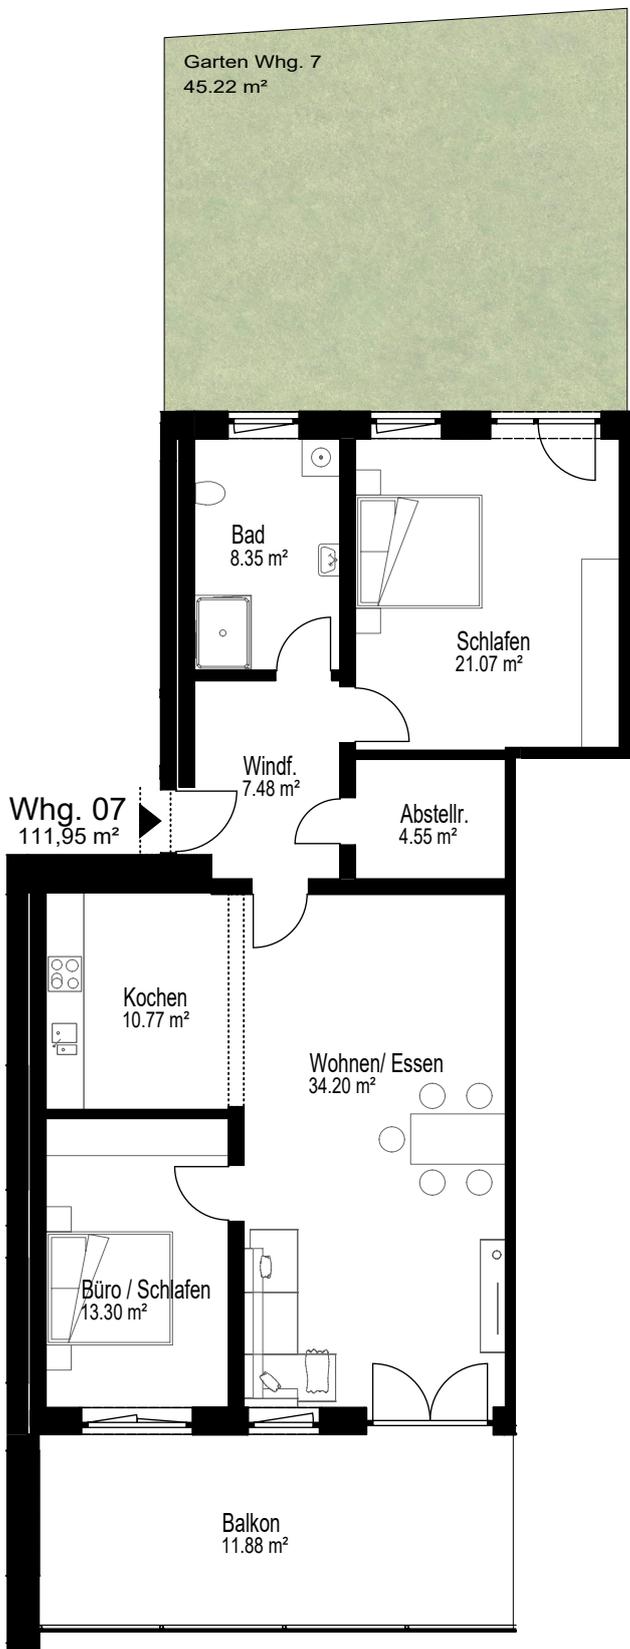

Wohnung 07 EG

Bad	8,35 m ²
Abstellraum	4,55 m ²
Schlafen	21,07 m ²
Büro / Schlafen	13,30 m ²
Wohnen / Essen	34,20 m ²
Windfang	7,83 m ²
Kochen	10,77 m ²
Balkon	11,88 m ²
Gartenanteil inkl.	45,22 m ²
Gesamtwohnfläche	111,95 m²
Kaufpreis	359.000,00 €
Kfz Stellplatz	6.500,00 €
Kfz Stellplatz	6.500,00 €
Gesamt Kaufpreis	372.000,00 €