
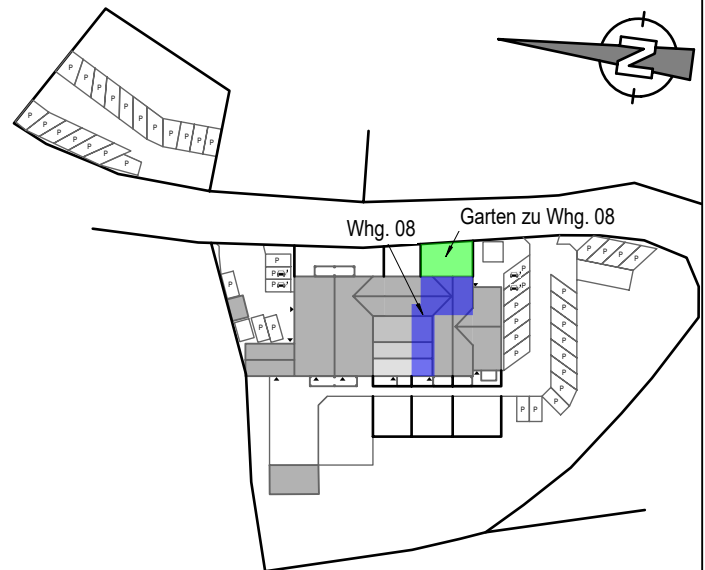


Wohnanlage Ulbering / Wittibreit

Wohnung 08, Erdgeschoss

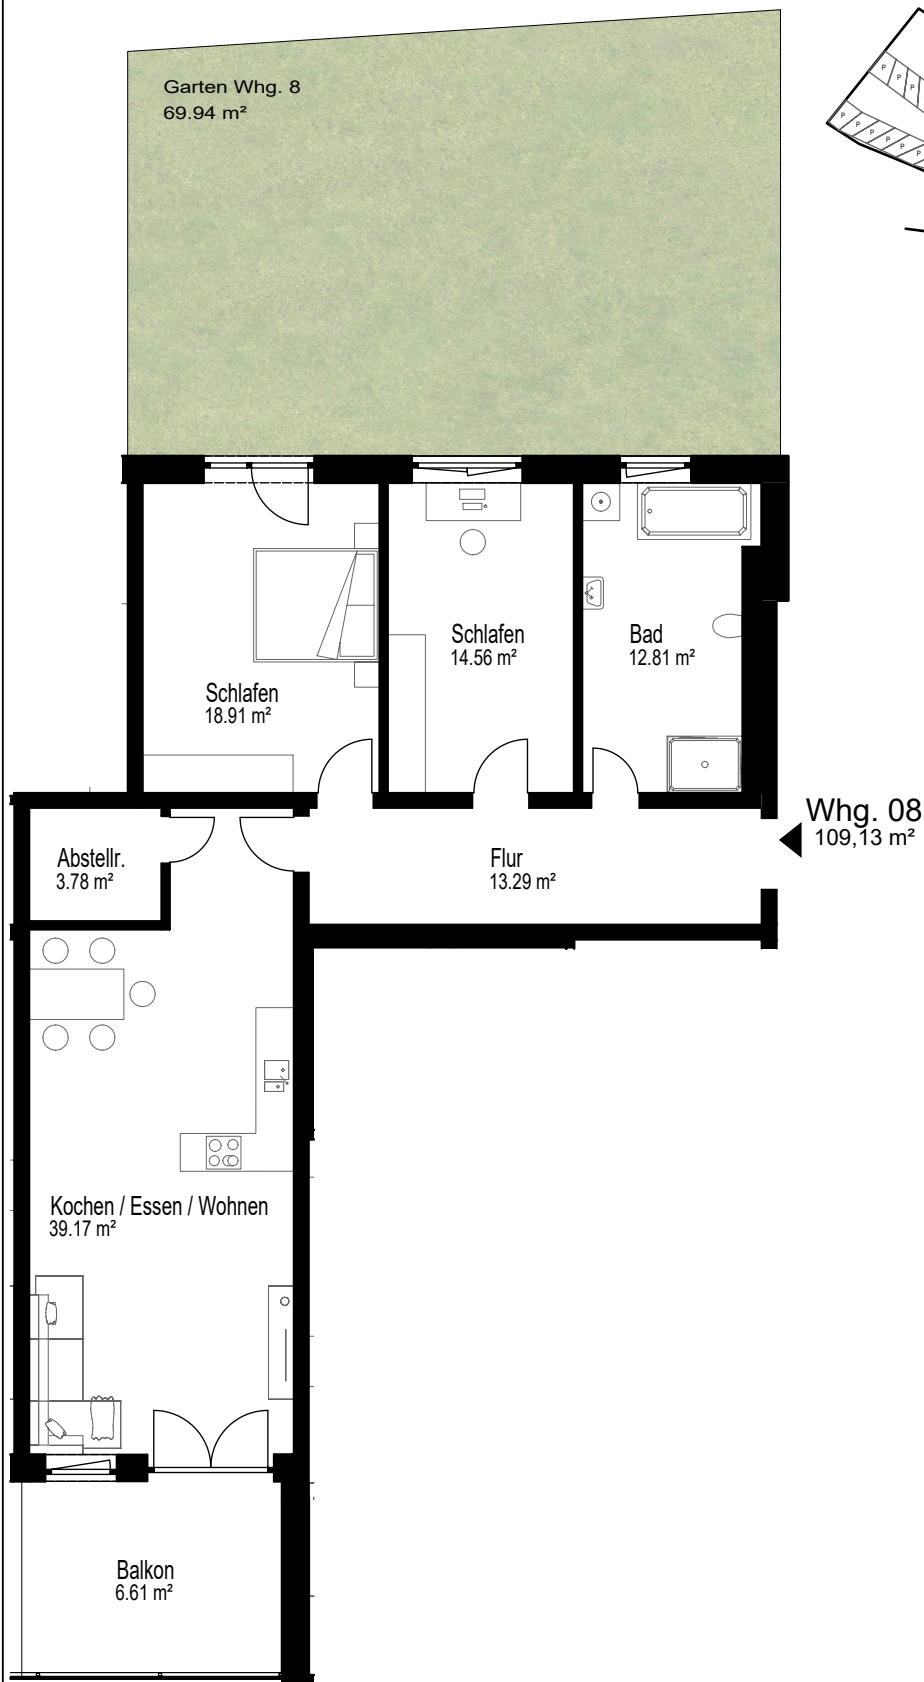

Wohnung 08 EG	
Bad	12,81 m ²
Abstellraum	3,78 m ²
Schlafen	18,91 m ²
Schlafen	14,56 m ²
Flur	13,29 m ²
Kochen/Essen/Wohnen	39,17 m ²
Balkon	6,61 m ²
Gartenanteil inkl.	69,94 m ²
Gesamtwohnfläche	109,13 m²
Kaufpreis	339.000,00 €
Kfz Stellplatz	6.500,00 €
Kfz Stellplatz	6.500,00 €
Gesamt Kaufpreis	352.000,00 €